

bureau **SLA**
architectuur
en stedenbouw
12/10/
2010 **voorontwerp**

Kunstwerk
Businesspark
Amsterdam
Osdorp



Colofon

PROJECT:

Ontwerp kunstwerk
Businesspark Amsterdam Osdorp

OPDRACHTGEVERS:

Business Park Amsterdam Osdorp
p/a Schiphol Area Development Company
Postbus 75700
1118 ZT Schiphol
Evert van de Beekstraat 370
Gebouw D, 5e verdieping
1118 CZ Schiphol

ONTWERPERS:

bureau SLA
architectuur en stedenbouw
Elektronstraat 12
NL-1014 AP Amsterdam
info@bureauSLA.nl
www.bureauSLA.nl
tel. +31 20 688 0 317

TEAM:

Peter van Assche
Mathijs Cremers
Stanislaw Kempa

ADVIES BOUWKOSTEN


WM consult
Staalstraat 4
5344 KG Oss

DATUM:


12 oktober 2010


STATUS:




voorontwerp

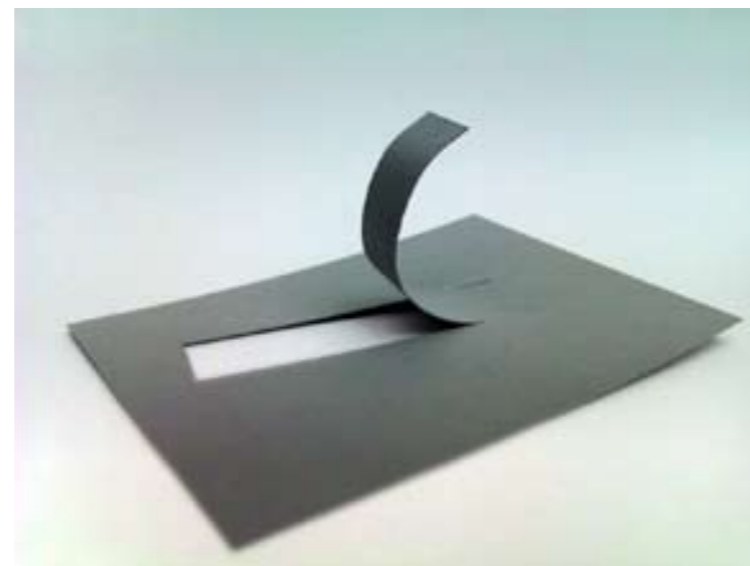




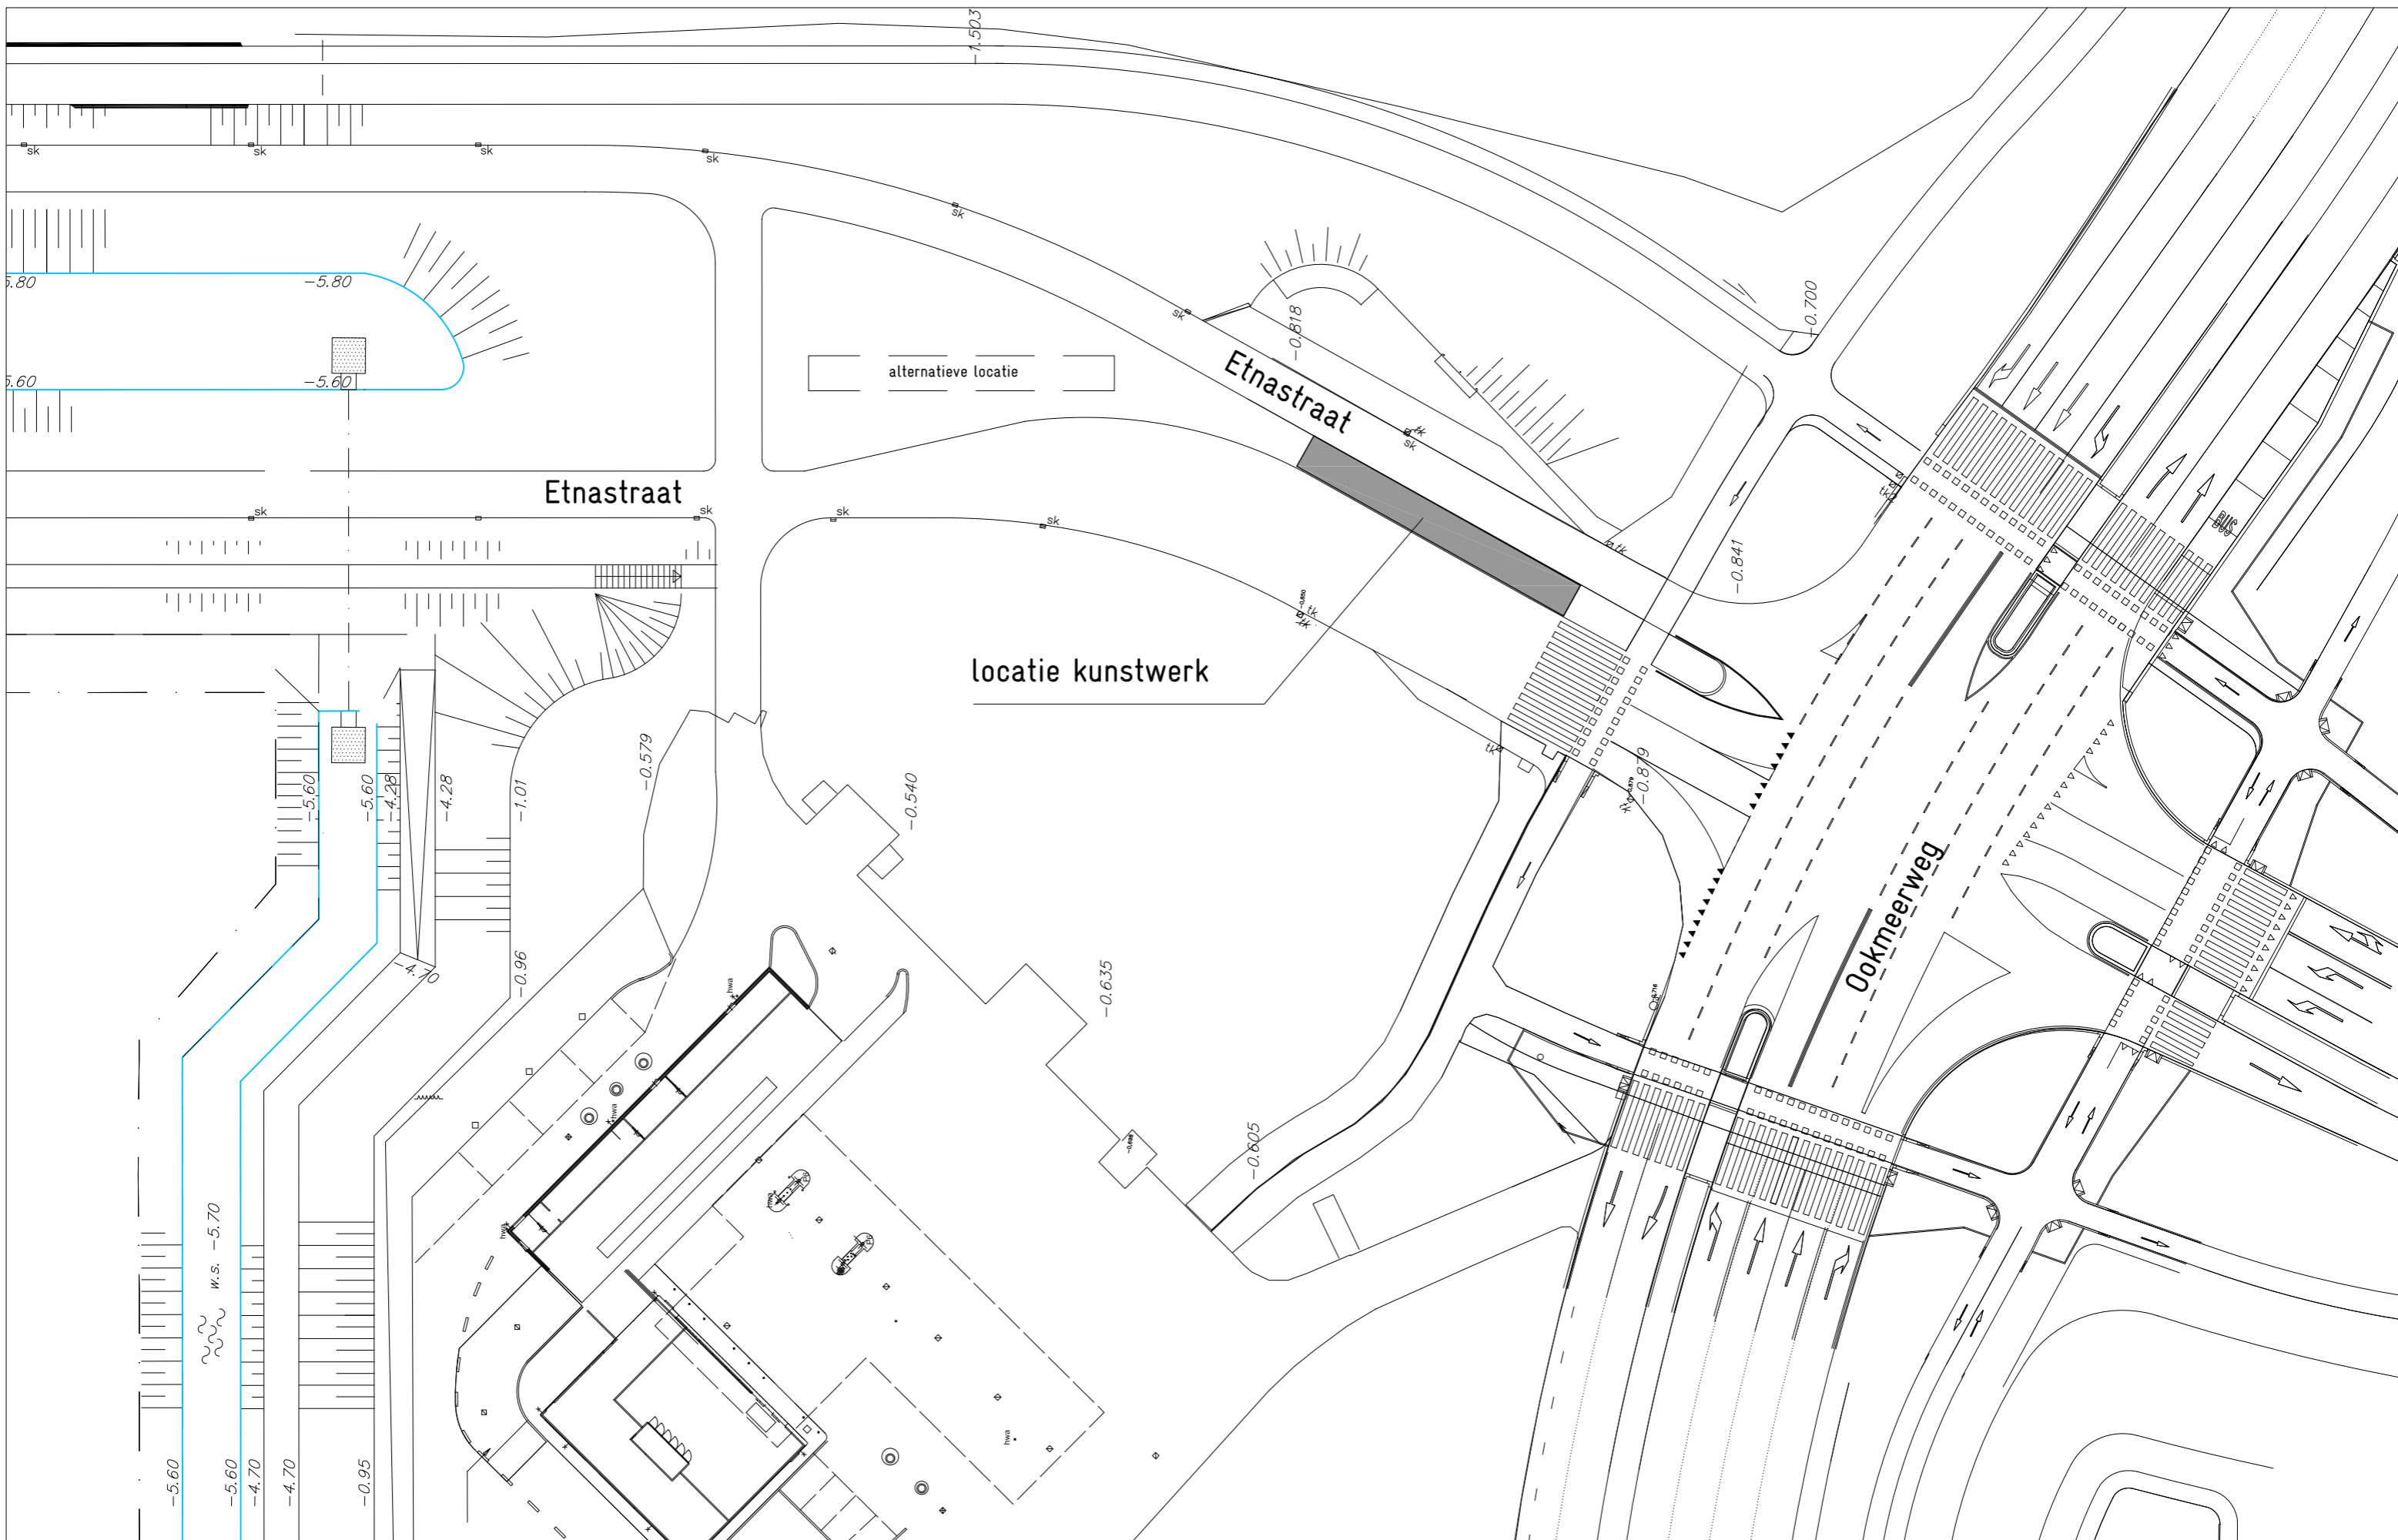


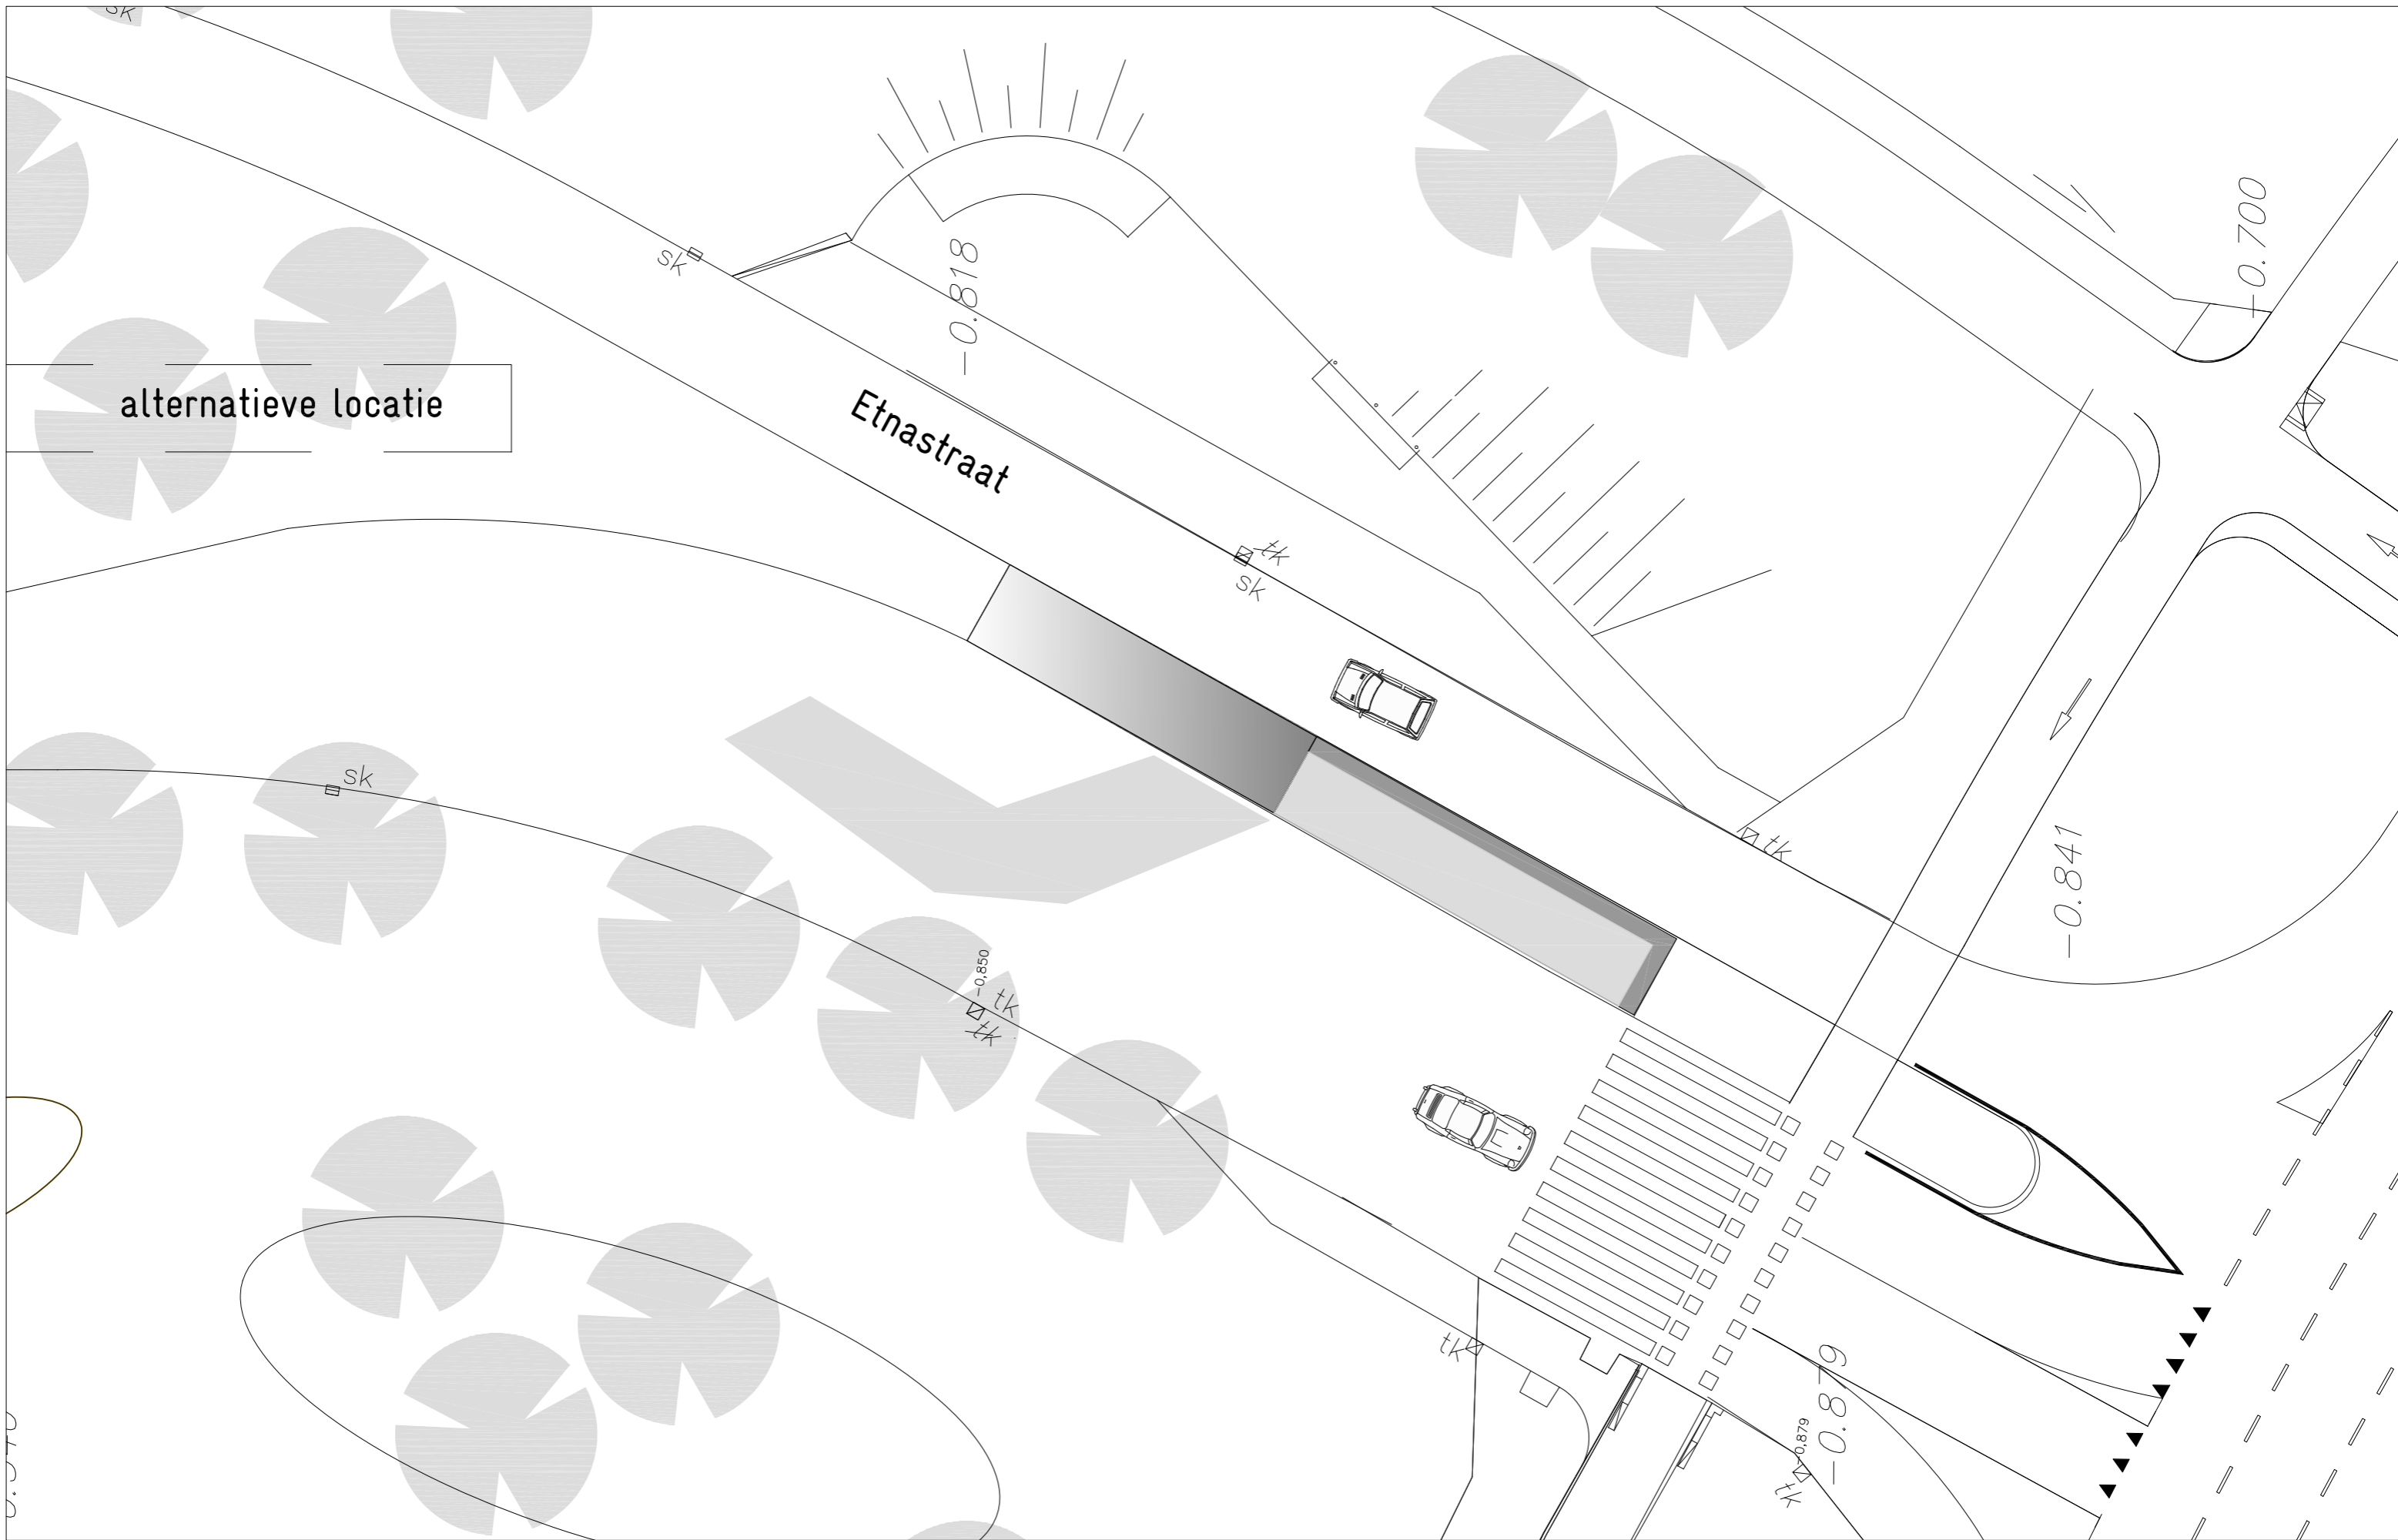

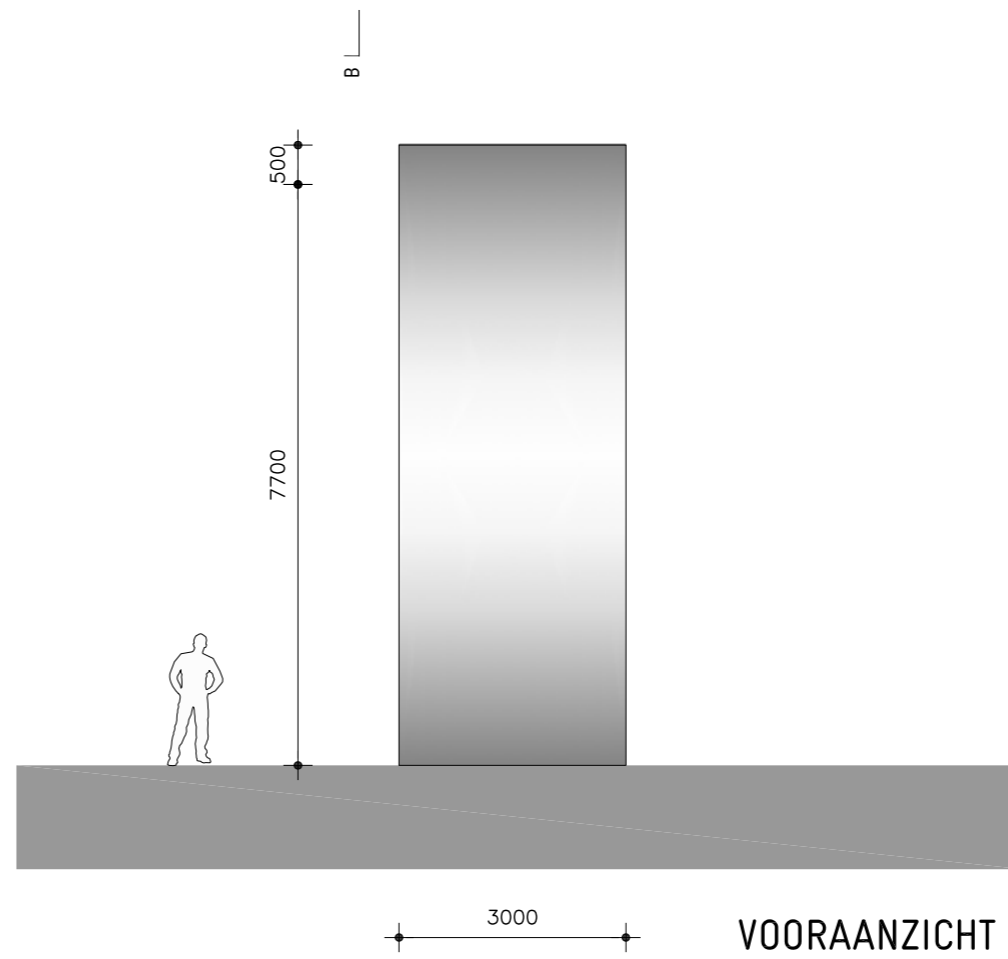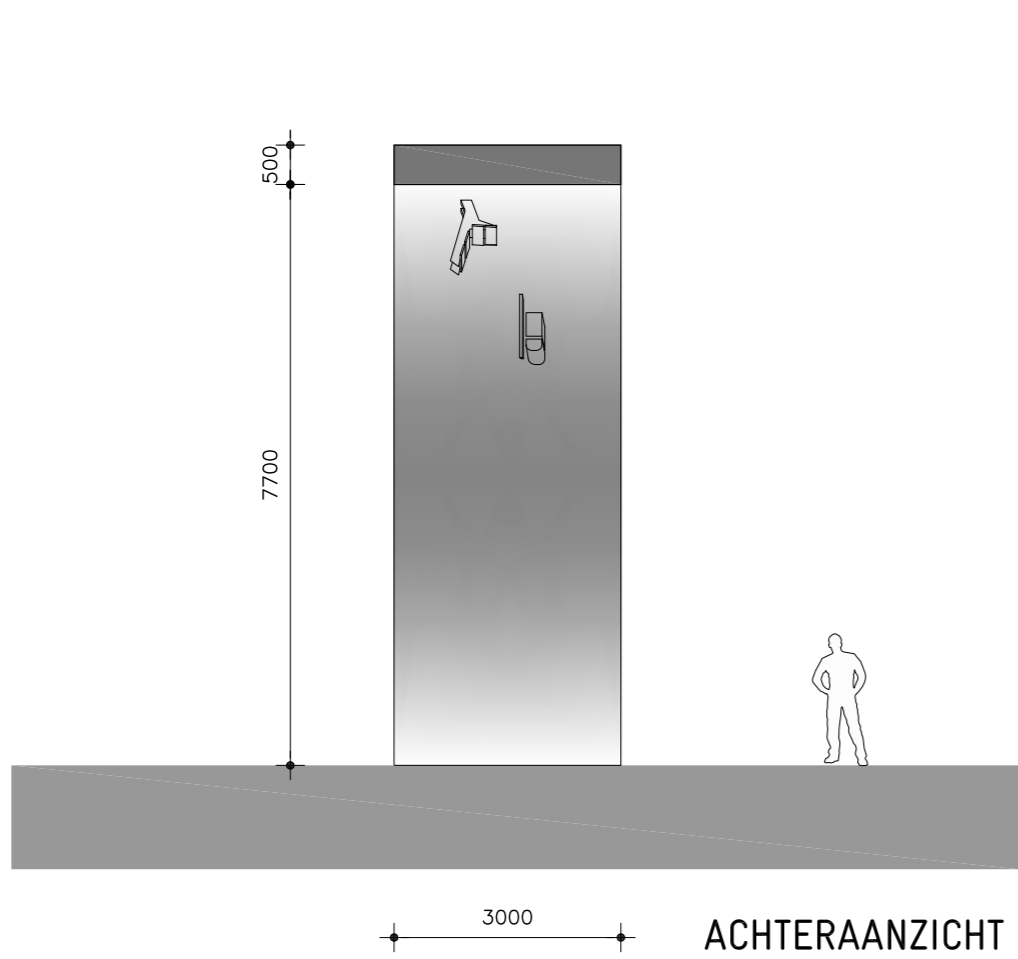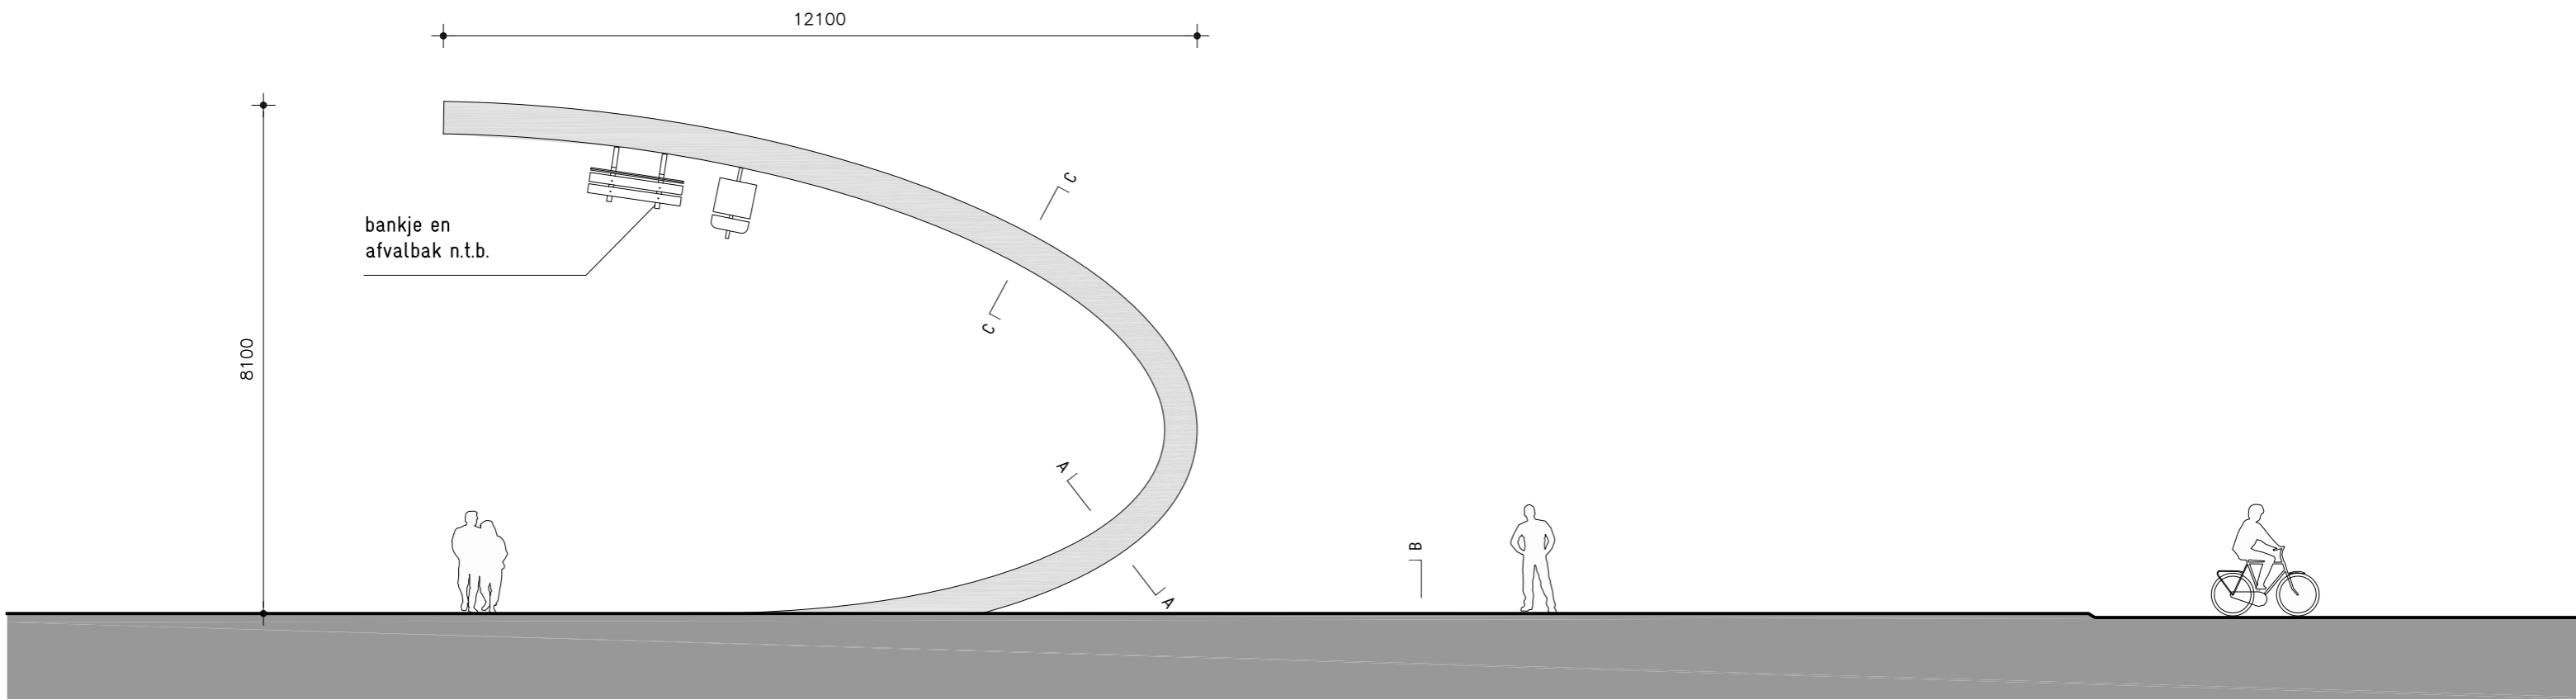

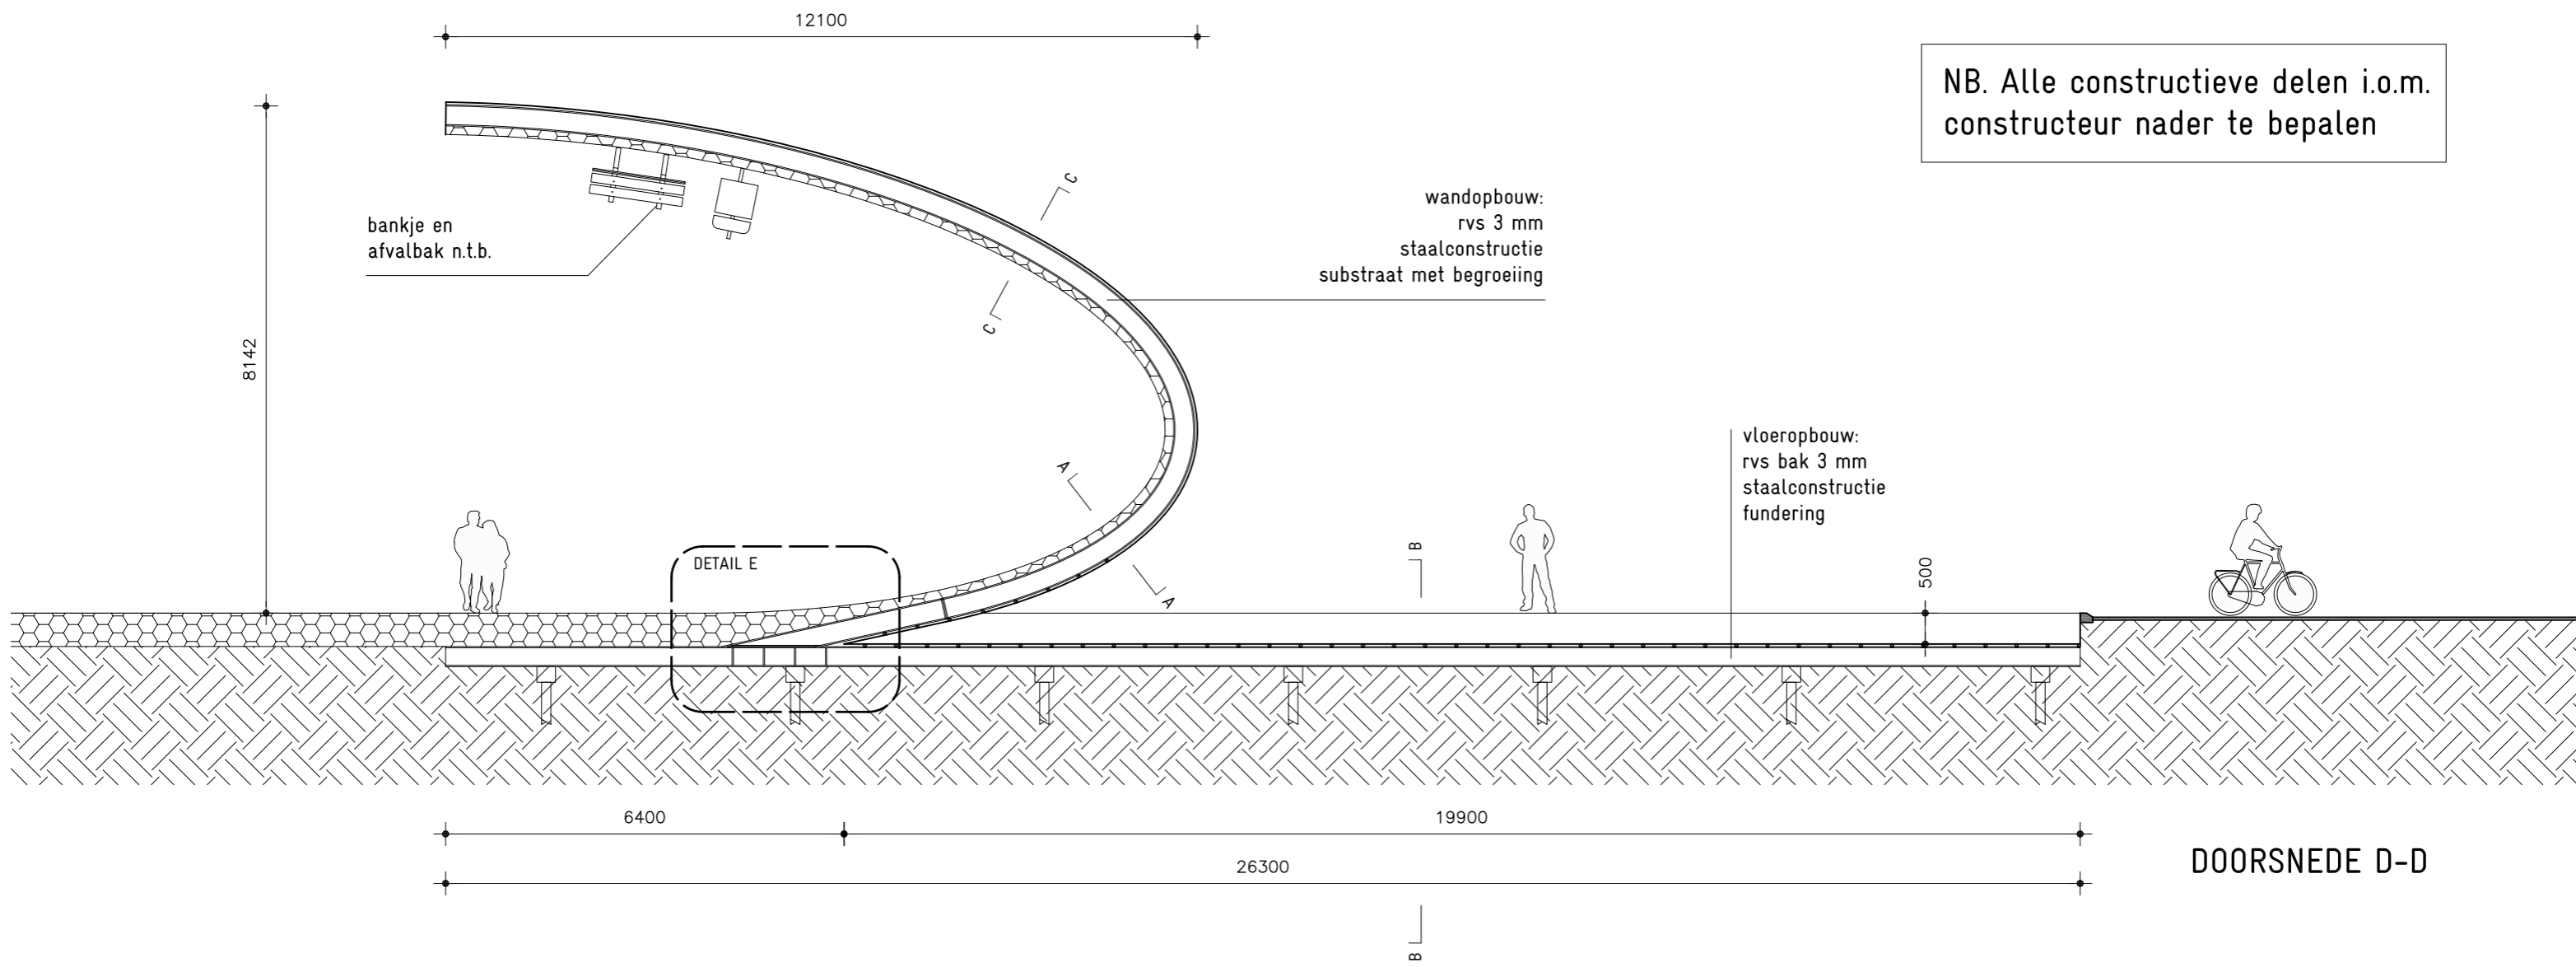

NB. Alle constructieve delen i.o.m. constructeur nader te bepalen

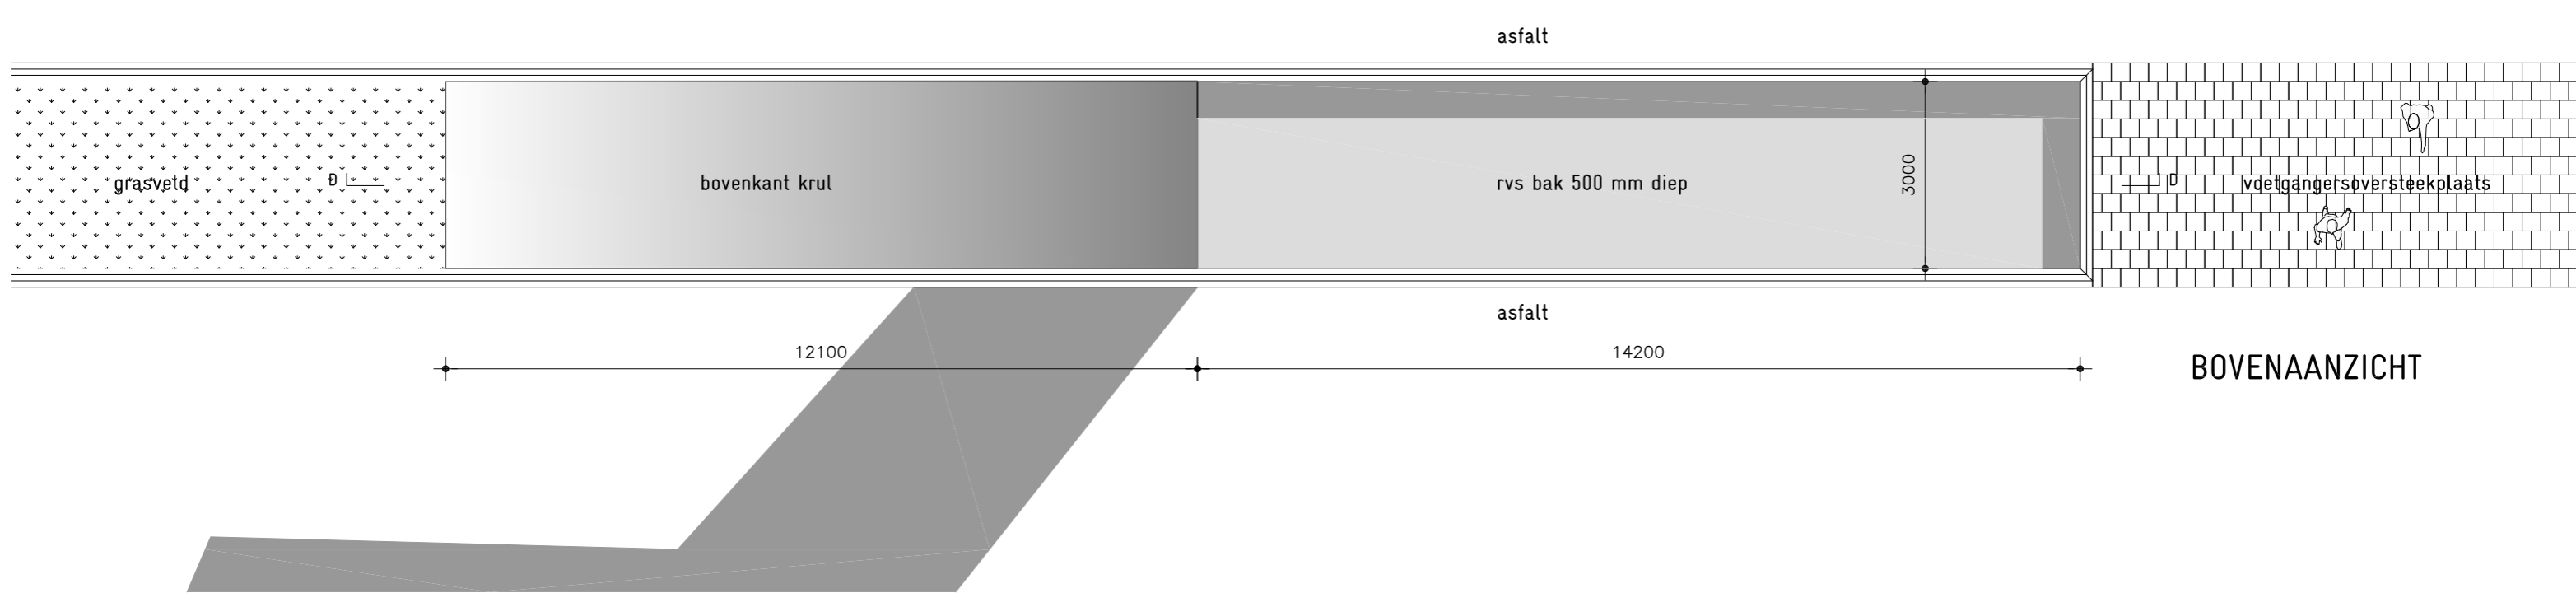


begroeiing op substraat, voorzien van
bewateringssyteem, i.o.m. landschapsarchitect

rvs bak, d=3mm, met plaatselijk plooversterkingen

stalen profielen UNP320 - HEA320 - UNP320
met plaatselijk stabiliteitsverbanden

kokerprofiel 40x40x4

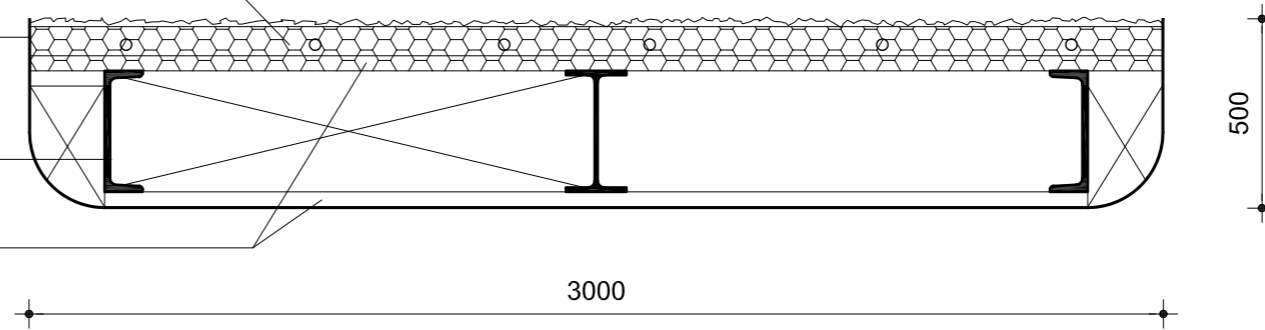


DOORSNEDE A-A

bestaand asfalt, opsluitband en
betonnen trottoirband


rvs bak, d=3mm, met stalen ribben ter
versteviging : kokerprofiel 40x40x4 gebogen

stalen profielen UNP320 - HEA320 - UNP320
met plaatselijk stabiliteitsverbanden

betonnen poeren met paalfundering

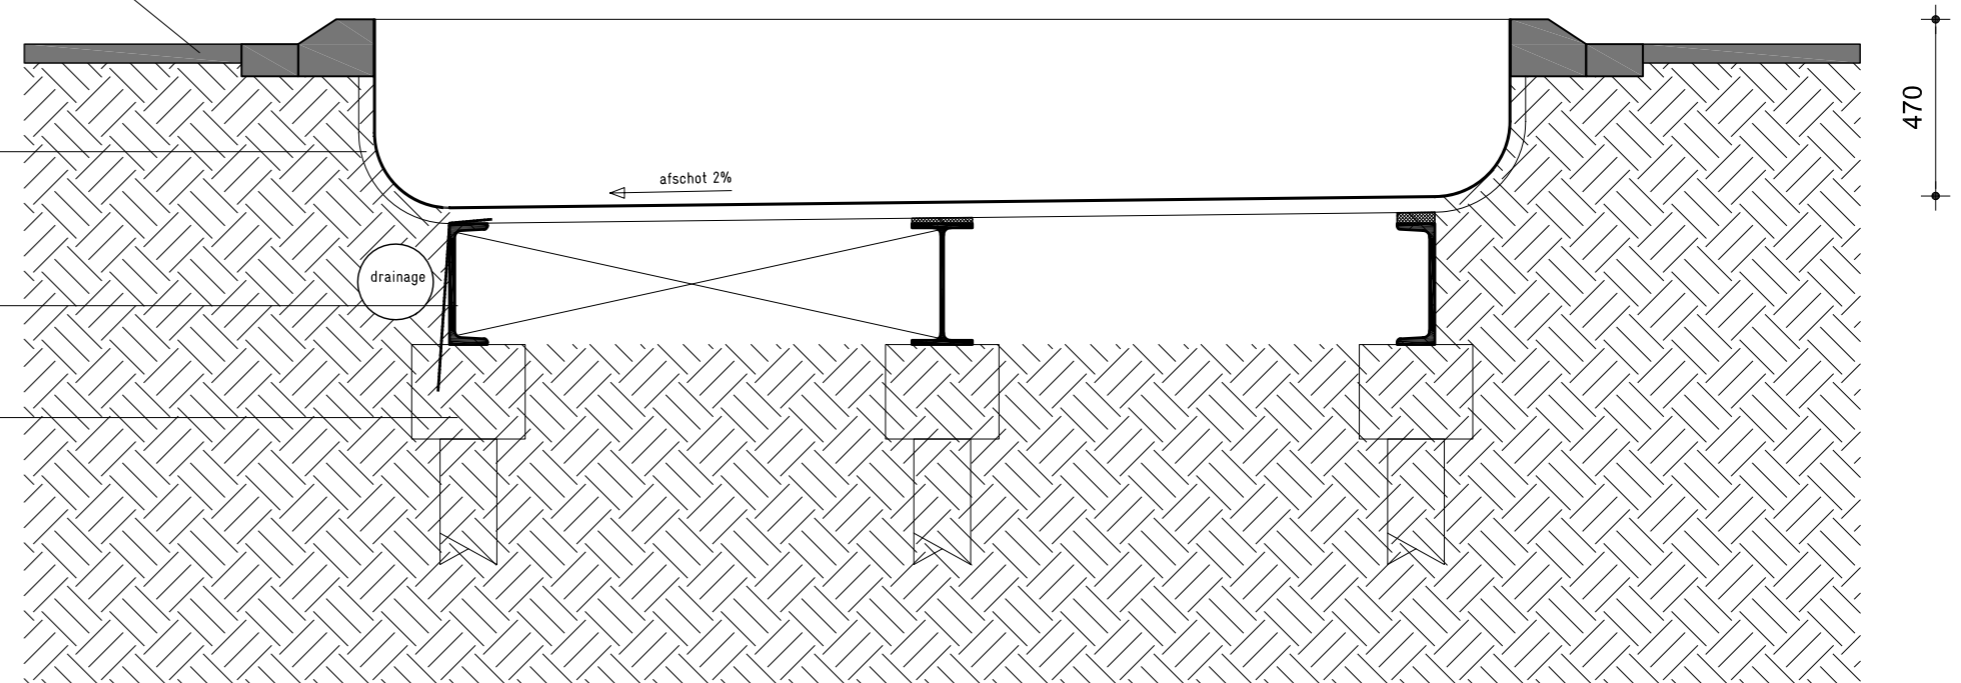

DOORSNEDE B-B

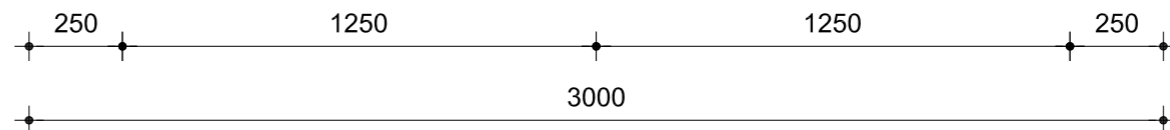

NB. Alle constructieve delen i.o.m.
constructeur nader te bepalen


NB. Alle constructieve delen i.o.m. constructeur nader te bepalen

kokerprofiel 40x40x4


stalen profielen UNP320 - HEA320 - UNP320 met plaatselijk stabiliteitsverbanden

rvs bak, d=3mm, met plaatselijk plooversterkingen

begroeiing op substraat, voorzien van bewateringssyteem, i.o.m. landschapsarchitect

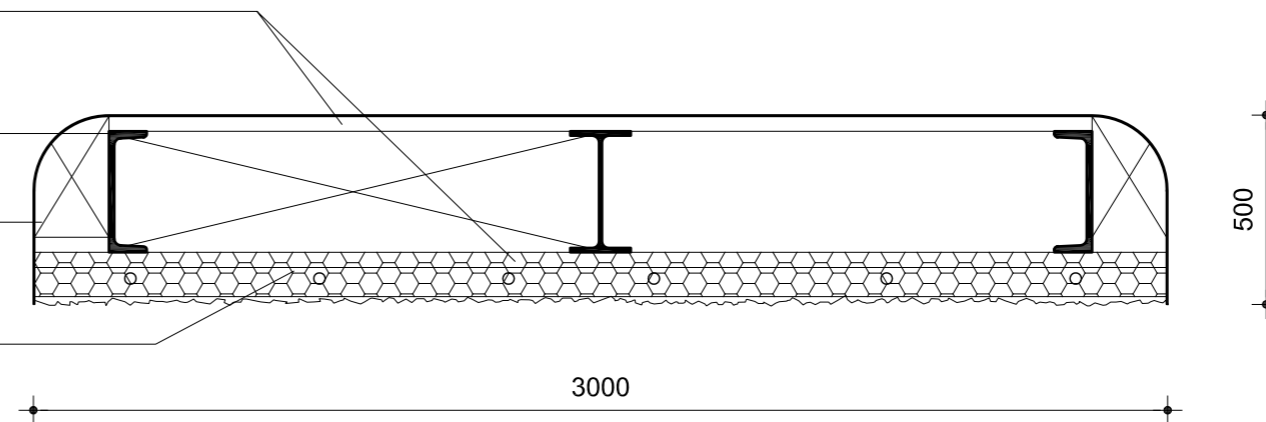

DOORSNEDE C-C

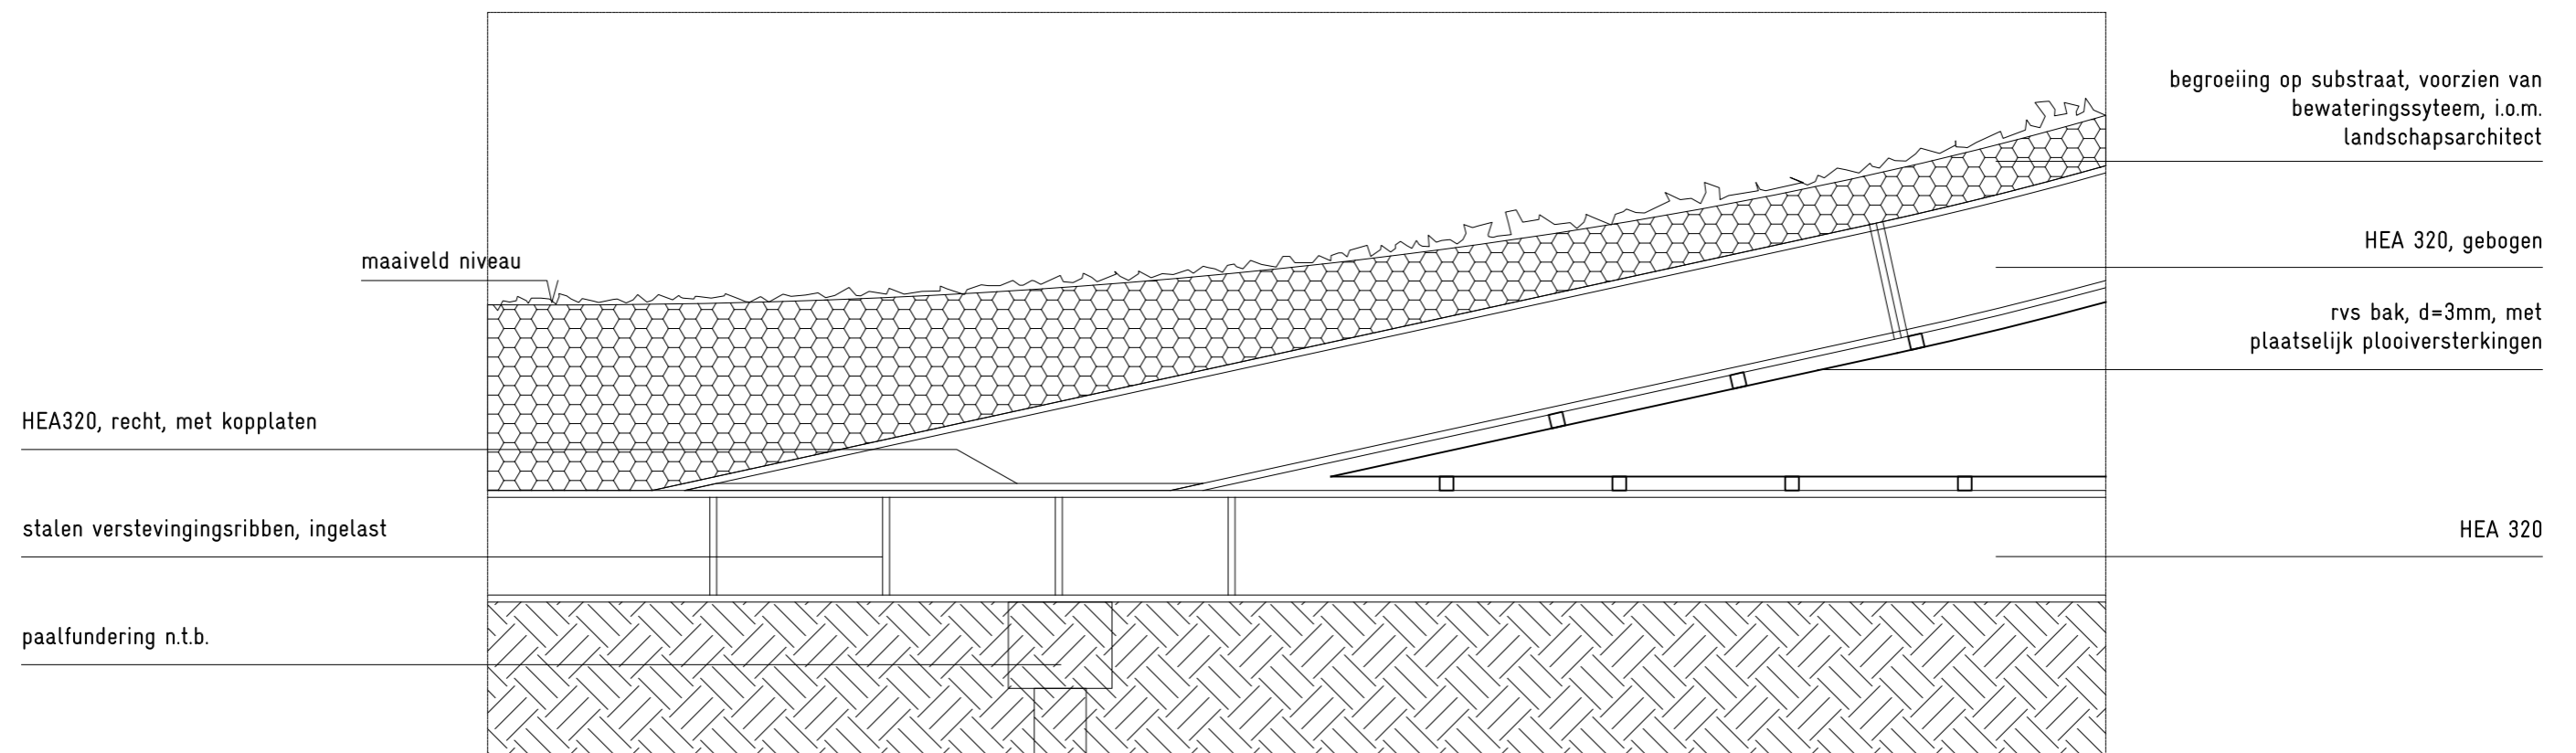

DETAIL E